

Illustrasjon. Endringer kan forekomme



# Fremmerholåsen

28 nye ÅBO-leiligheter i attraktivt boligfelt



**F**  
Fremmerholåsen  
FOR ALLE LIVETS FASSETTER



Kort avstand til Brusdalsvannet, Lillvannet og flott turterreng på Emblemfjellet. Kort vei til bl.a. busstasjon, skole, barnehager og kjøpesenter. Fellesareal med lekeplass Carport. Gode utsikts- og solforhold.

### Fremmerholåsen



BTA/BRA 70/60 kvm - 2 soverom.  
Carport. God planløsning.  
Fremmerholåsen





En lettvent hverdag.  
Fremmerholåsen tilbyr flotte  
leiligheter, med umiddelbar  
tilgang til det du trenger,  
men også landlig ro.



Attraktivt område med sentral beliggenhet.  
Du trenger ikke flytte langt ut på landet for å  
finne fred og ro. De 28 leilighetene vil være  
skjermet fra trafikk og støy, men med nærhet  
til alle servicefunksjoner på Moa. Godt  
utbygd teknisk infrastruktur, kommunikasjon  
og vegstruktur. Gode planløsninger,  
carport og leiligheter som ligger sydvendt  
med fine solforhold.

**Fremmerholåsen.** Ett utgangspunkt — din individualitet

**Fremmerholåsen.** En lettvent hverdag — for alle livets fasetter.




Fremmerholåsen


BTA/BRA 70/60  
2 soverom.  
God planløsning  
Carport




Plan 1. etasje B60 M1:100  
 BTA 70,5 m<sup>2</sup> • BRA 60,2 m<sup>2</sup> • BOA 56,6 m<sup>2</sup>

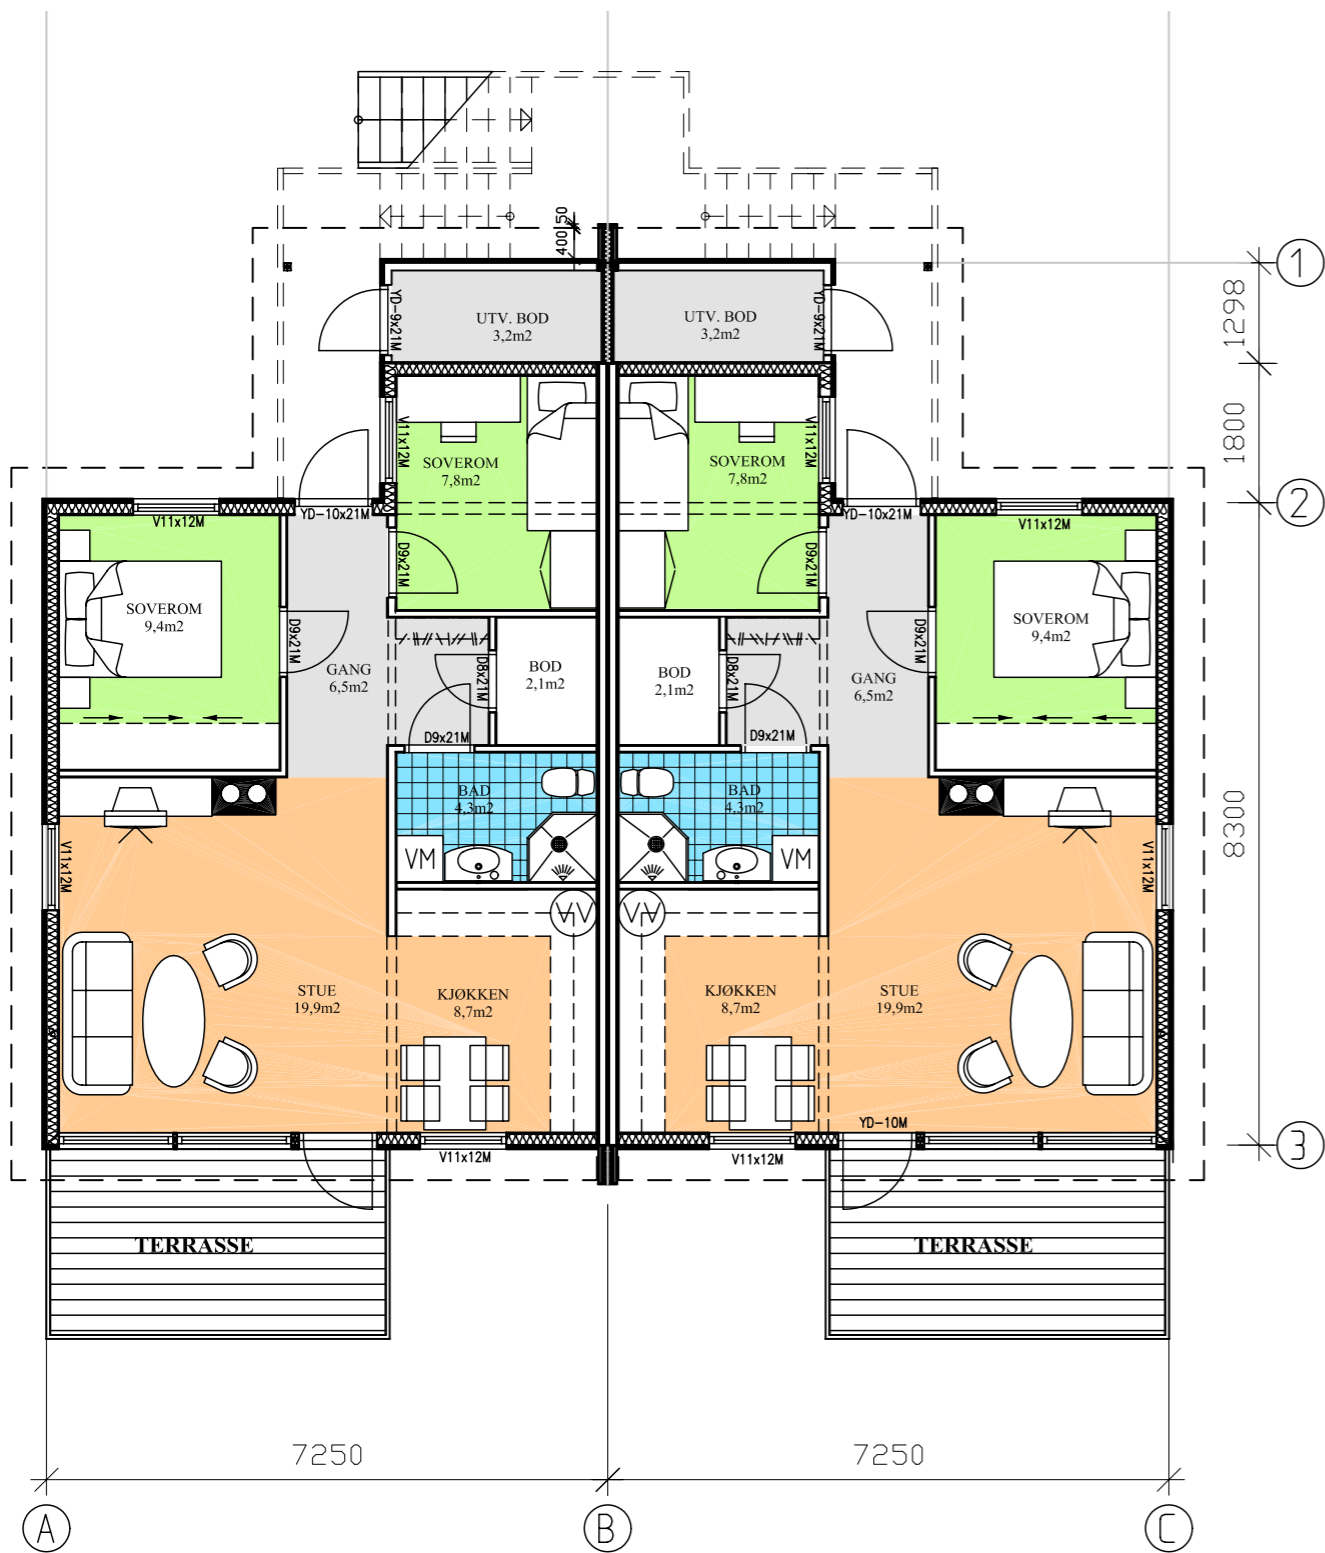

Plan 2. etasje B60 M1:100  
 BTA 70,5 m<sup>2</sup> • BRA 60,2 m<sup>2</sup> • BOA 56,6 m<sup>2</sup>

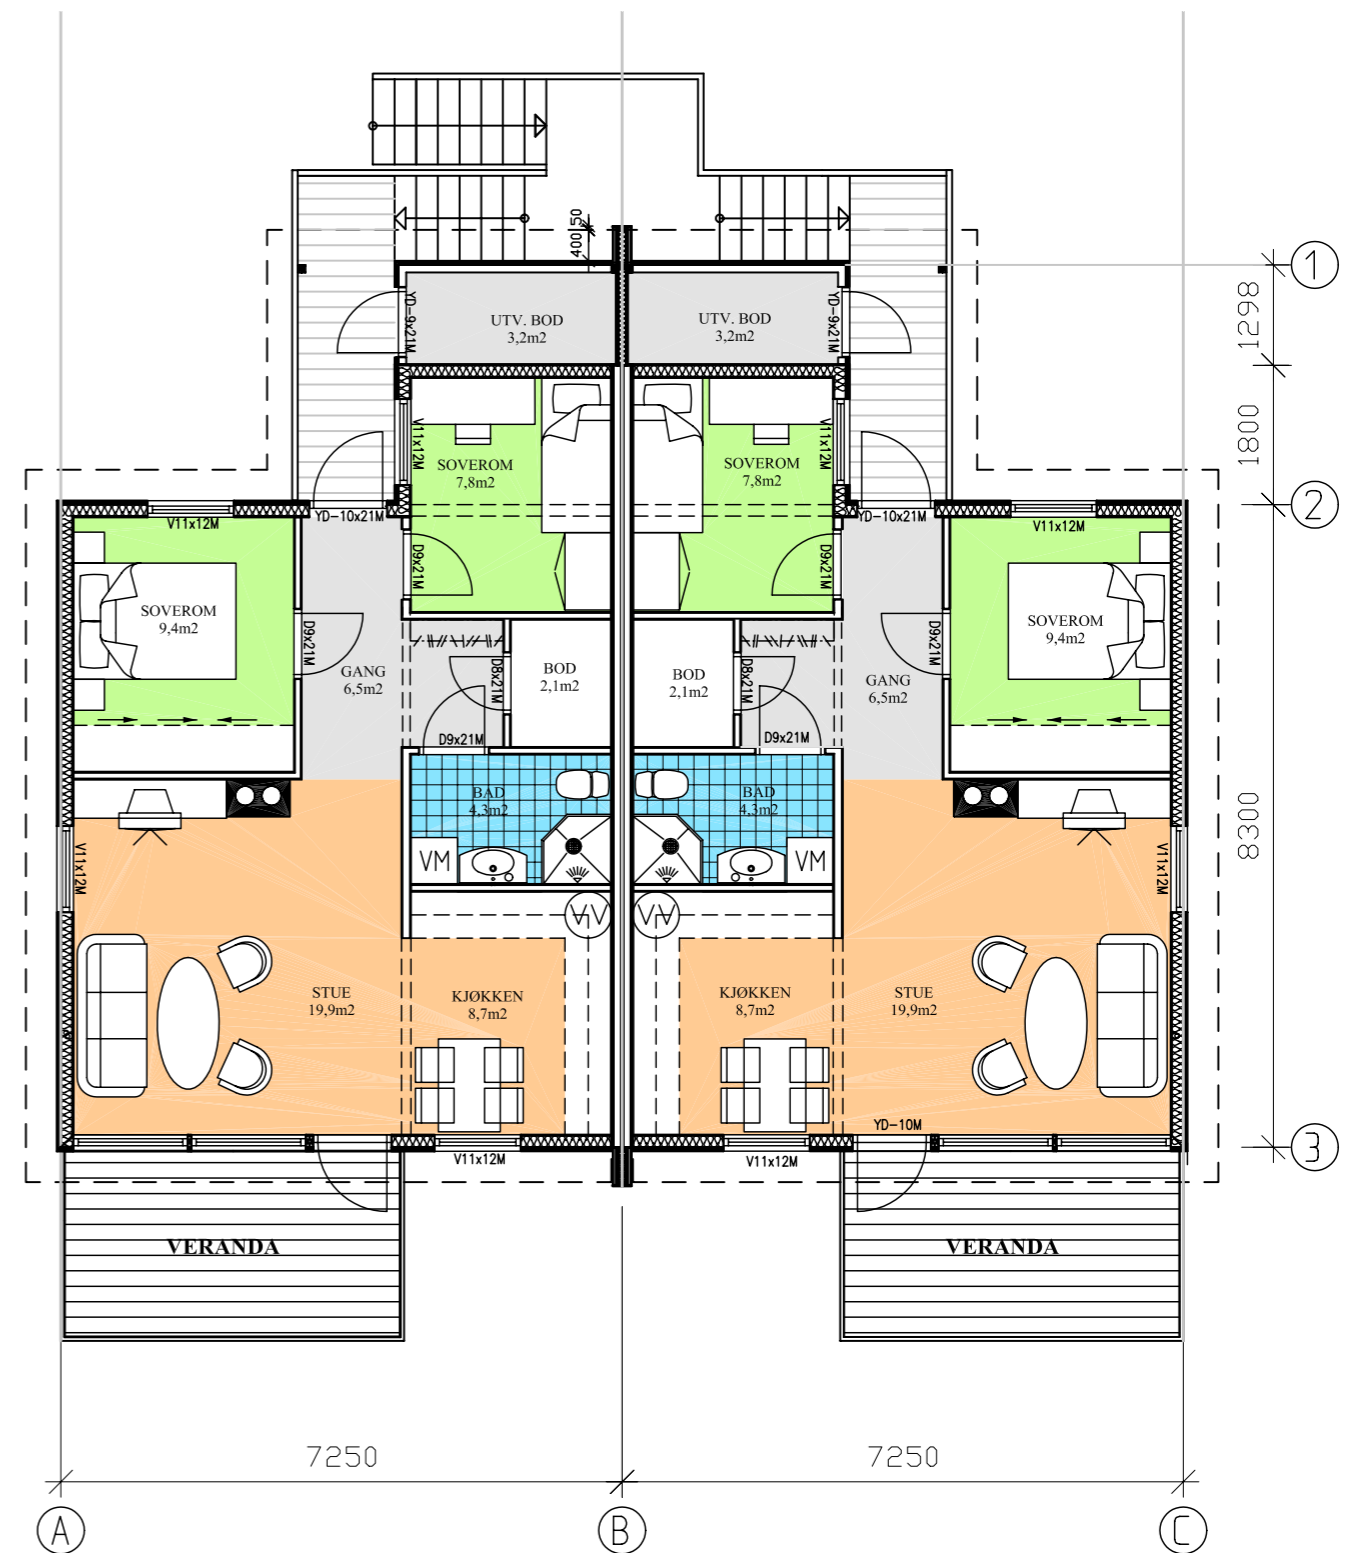

Fasader

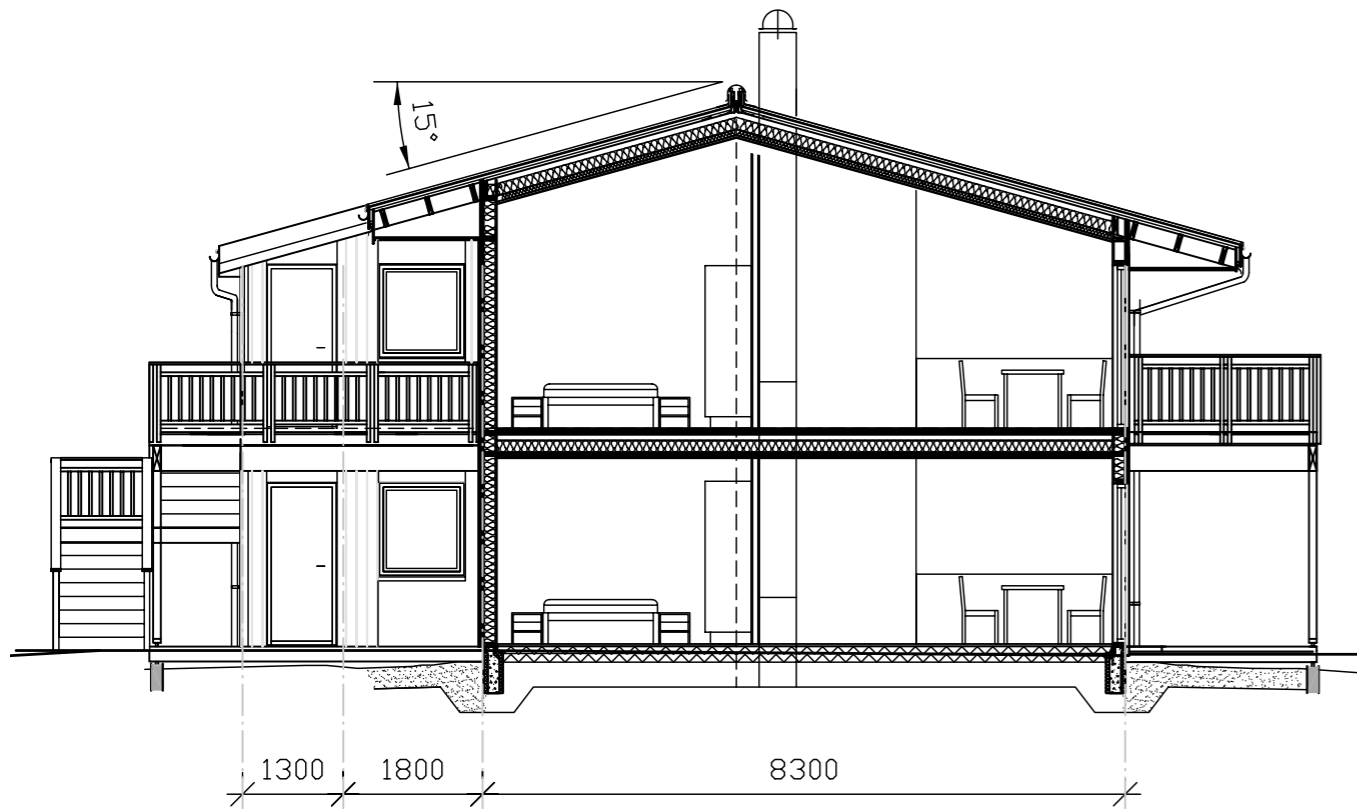

# Bebyggelsesplan - Fremmerholåsen 2





Fremmerholåsen. En lettvent hverdag — for alle livets fasetter.

Illustrasjon. Endringer kan forekomme

Ålesund Boligbyggelag  
*til for deg*



Fremmerholåsen



**Susanne Giskeødegård**

Avd.leder/Eiendomsmegler MNEF  
Tlf. 400 01 061

**Espen Johansen**

Eiendomsmeglerfullmektig  
Tlf. 413 56 840

**EiendomsMegler** 



Ålesund Boligbyggelag  
ET ÅBO PROSJEKT

**WESTREGRUPPEN**